
ANEXO C (1/10 – Informativo)

Planta das medidas de segurança contra incêndio

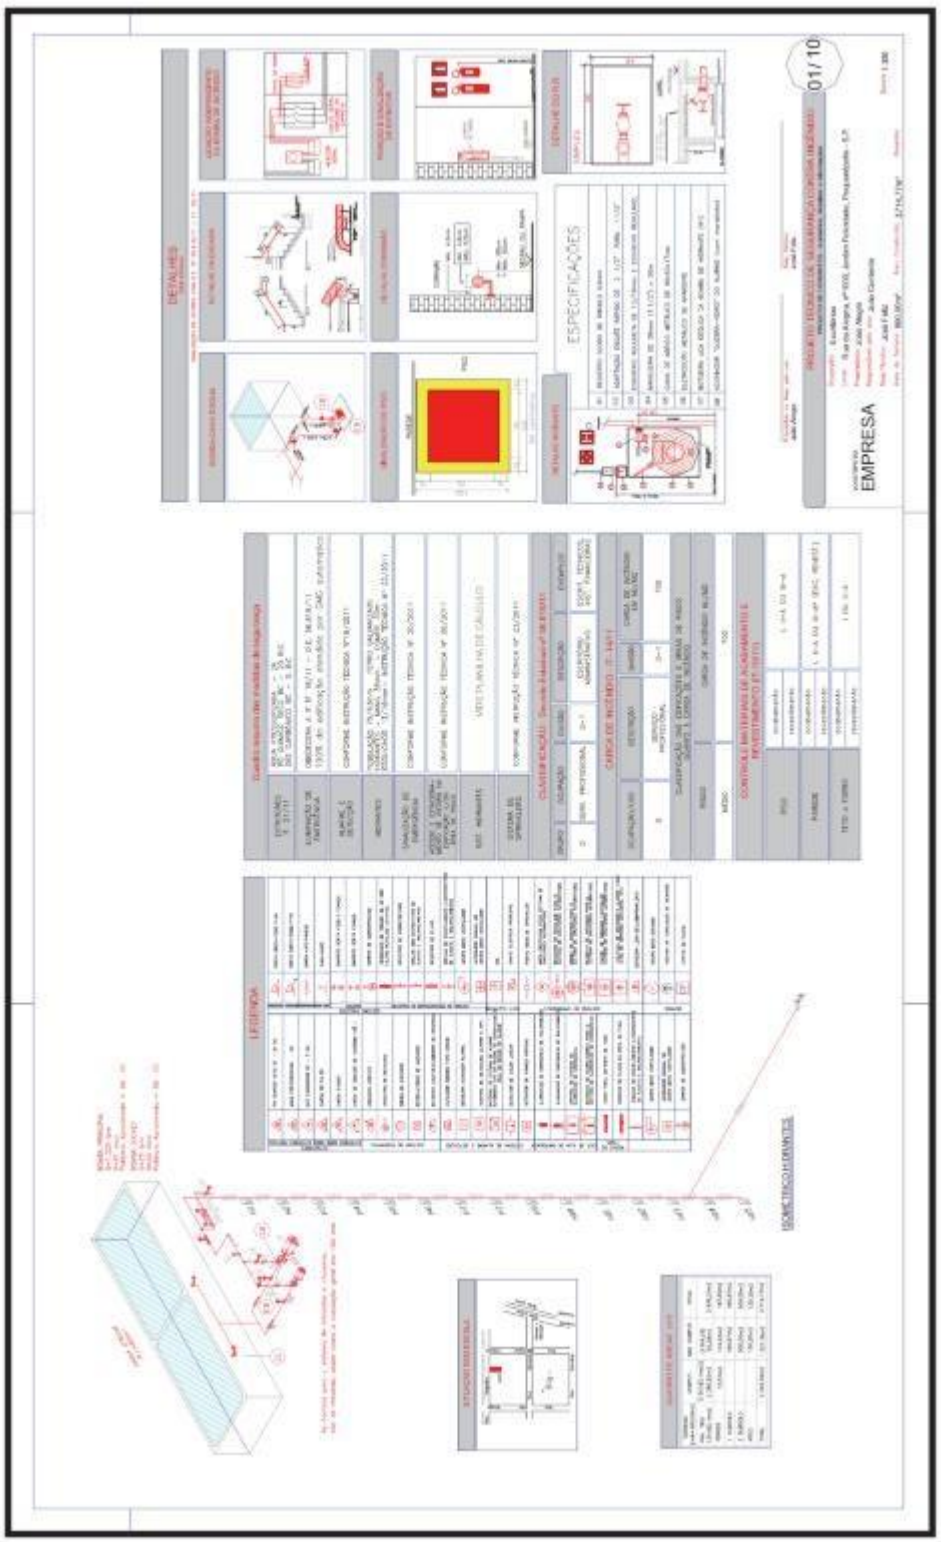

ANEXO C (2/10 – Informativo)

Planta das medidas de segurança contra incêndio



ANEXO C (3/10 – Informativo)

Planta das medidas de segurança contra incêndio




ANEXO C (4/10 – Informativo)

Planta das medidas de segurança contra incêndio




ANEXO C (5/10 – Informativo)

Planta das medidas de segurança contra incêndio

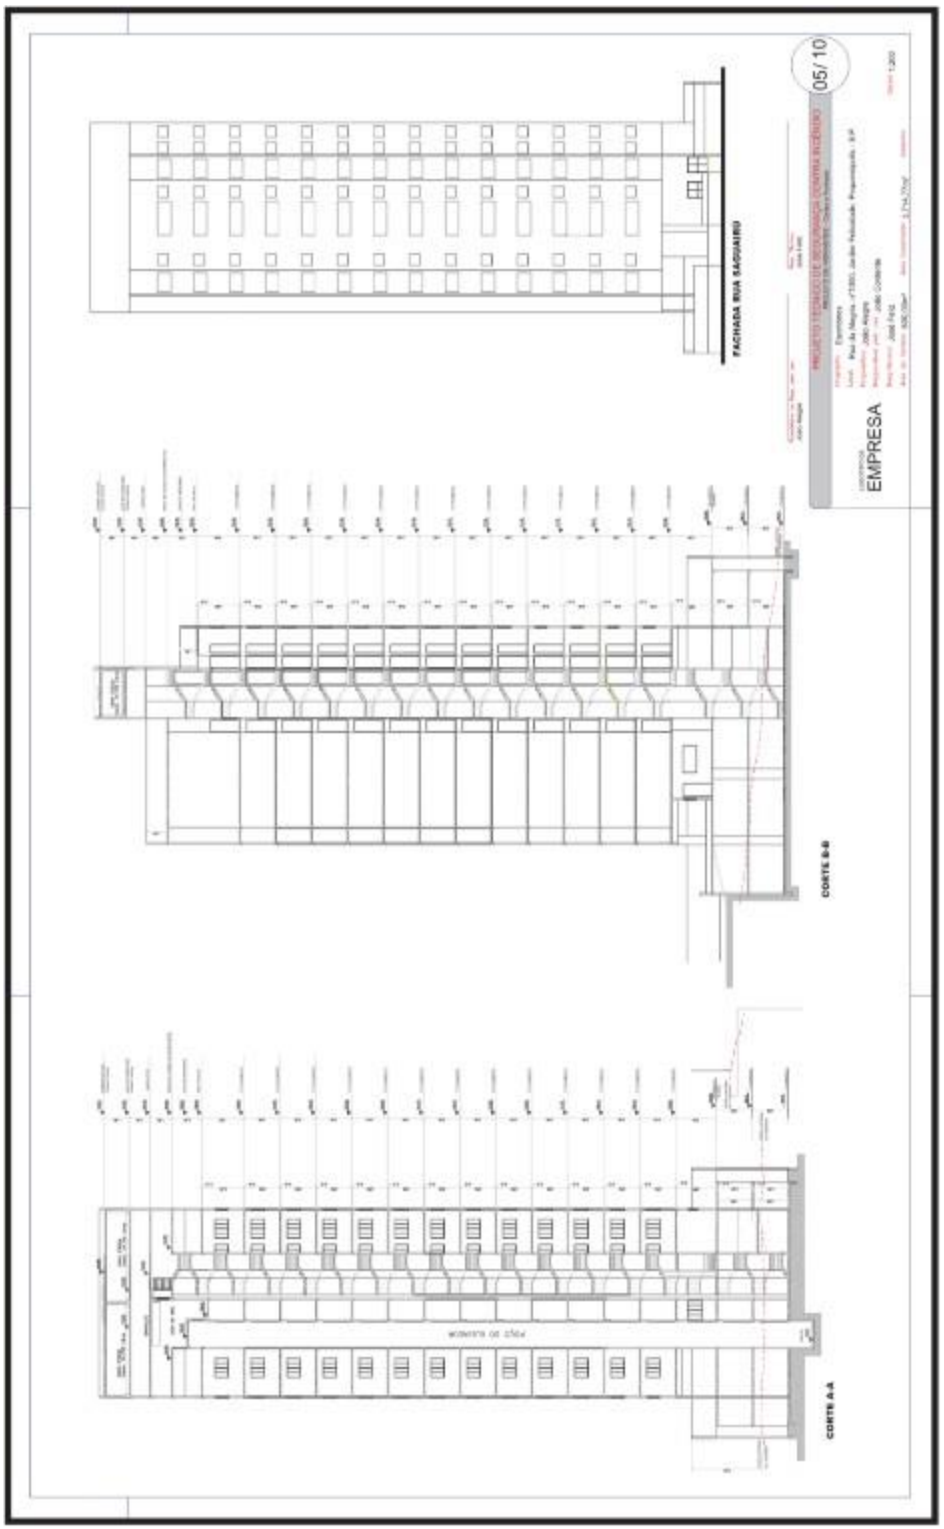


ANEXO C (6/10 – Informativo)

Planta das medidas de segurança contra incêndio

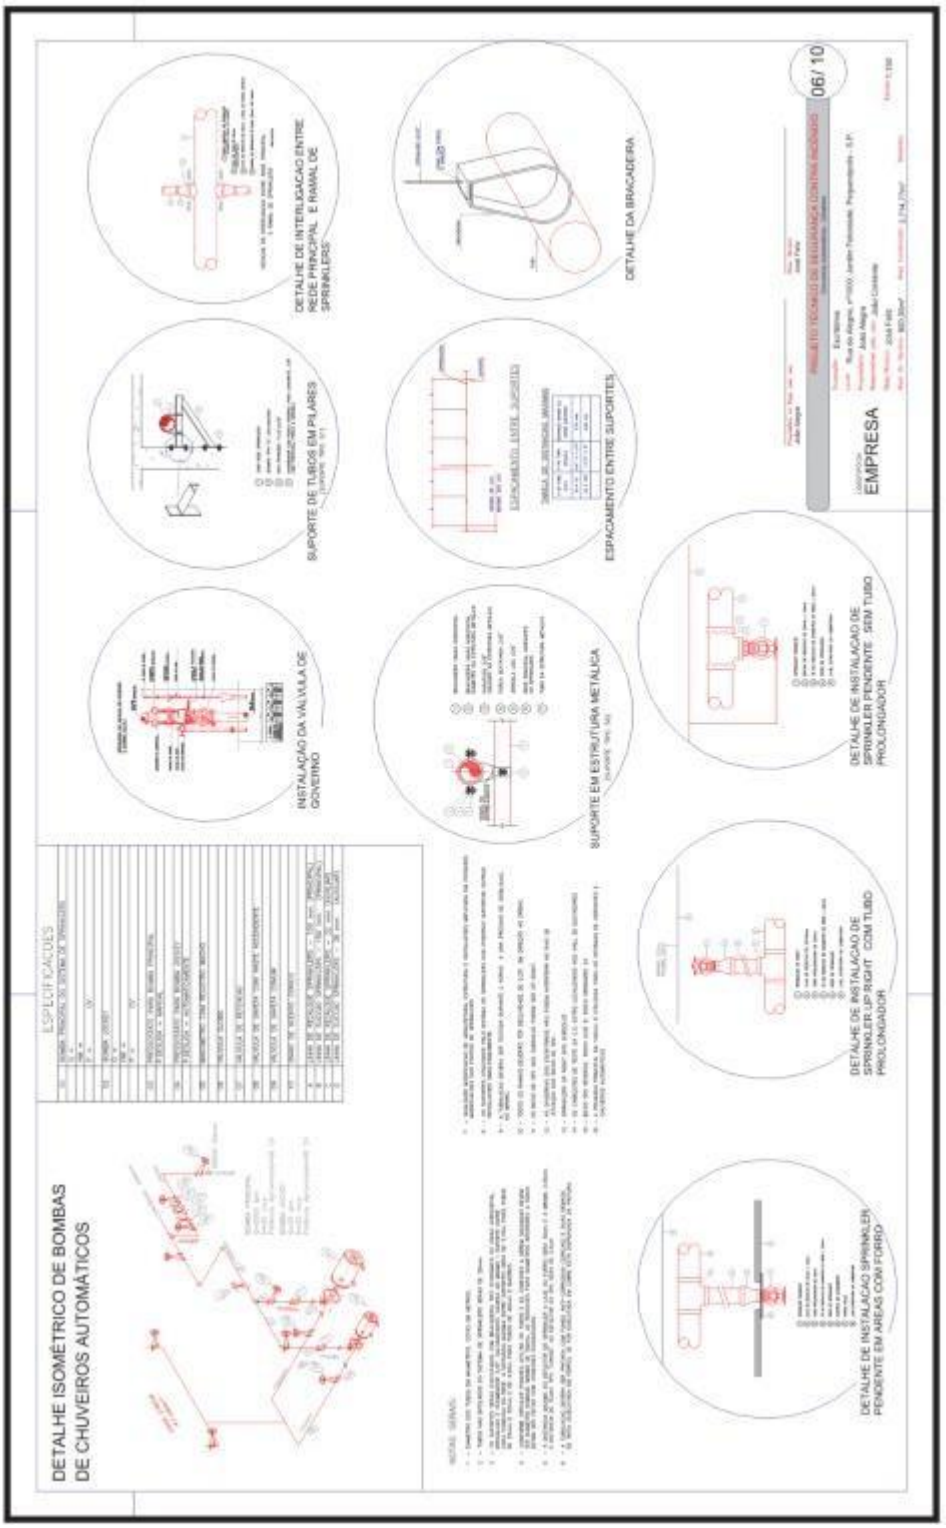


ANEXO C (7/10 – Informativo)

Planta das medidas de segurança contra incêndio

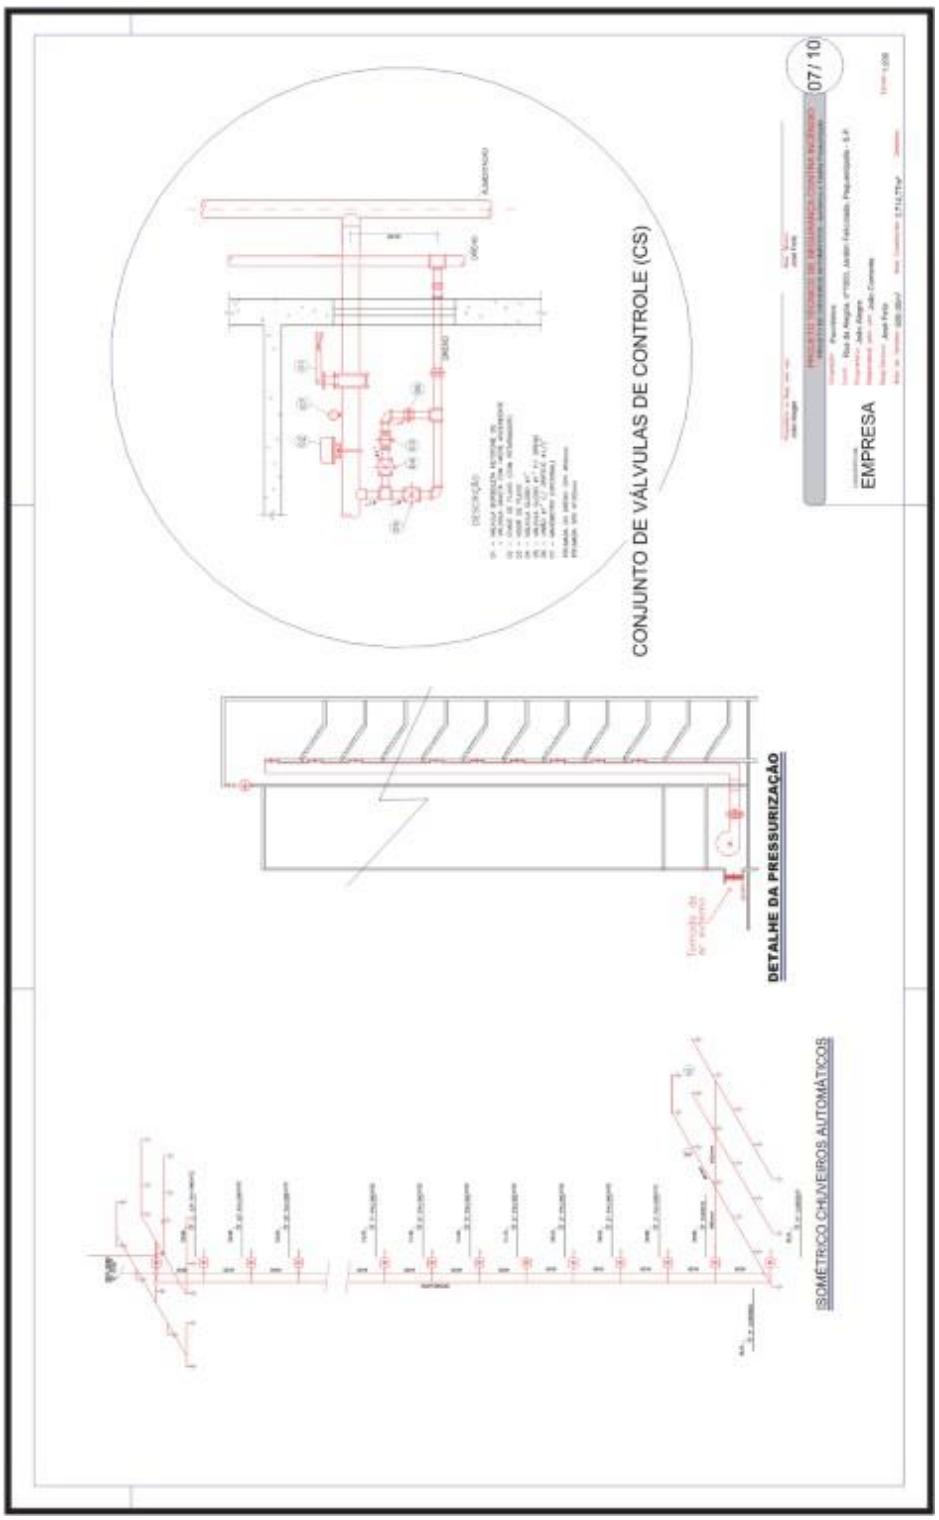


ANEXO C (8/10 – Informativo)

Planta das medidas de segurança contra incêndio

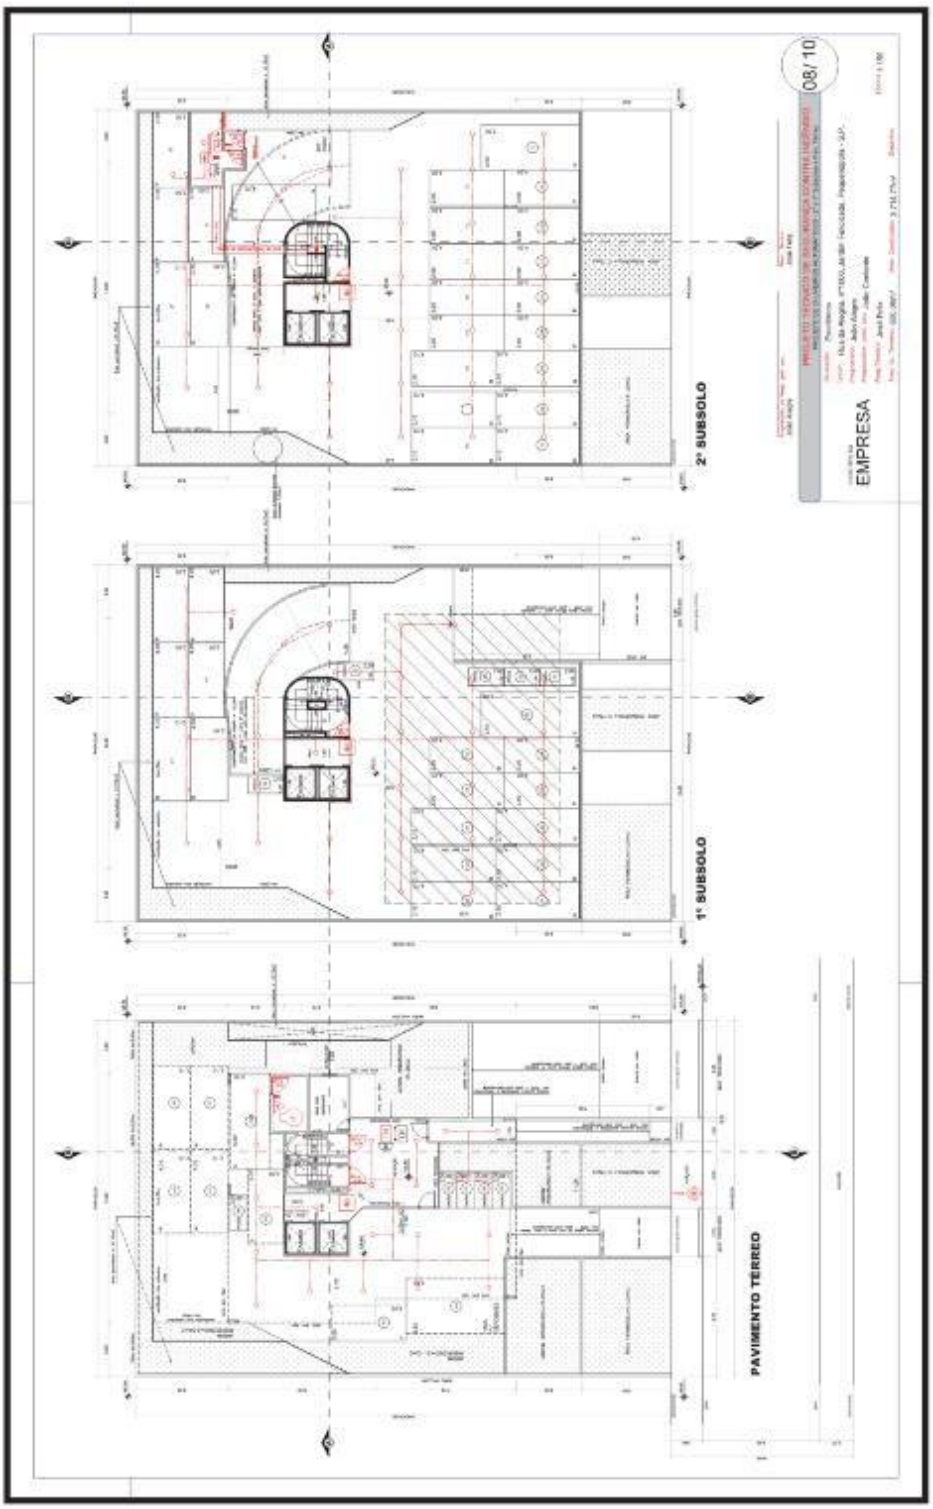

ANEXO C (9/10 – Informativo)

Planta das medidas de segurança contra incêndio

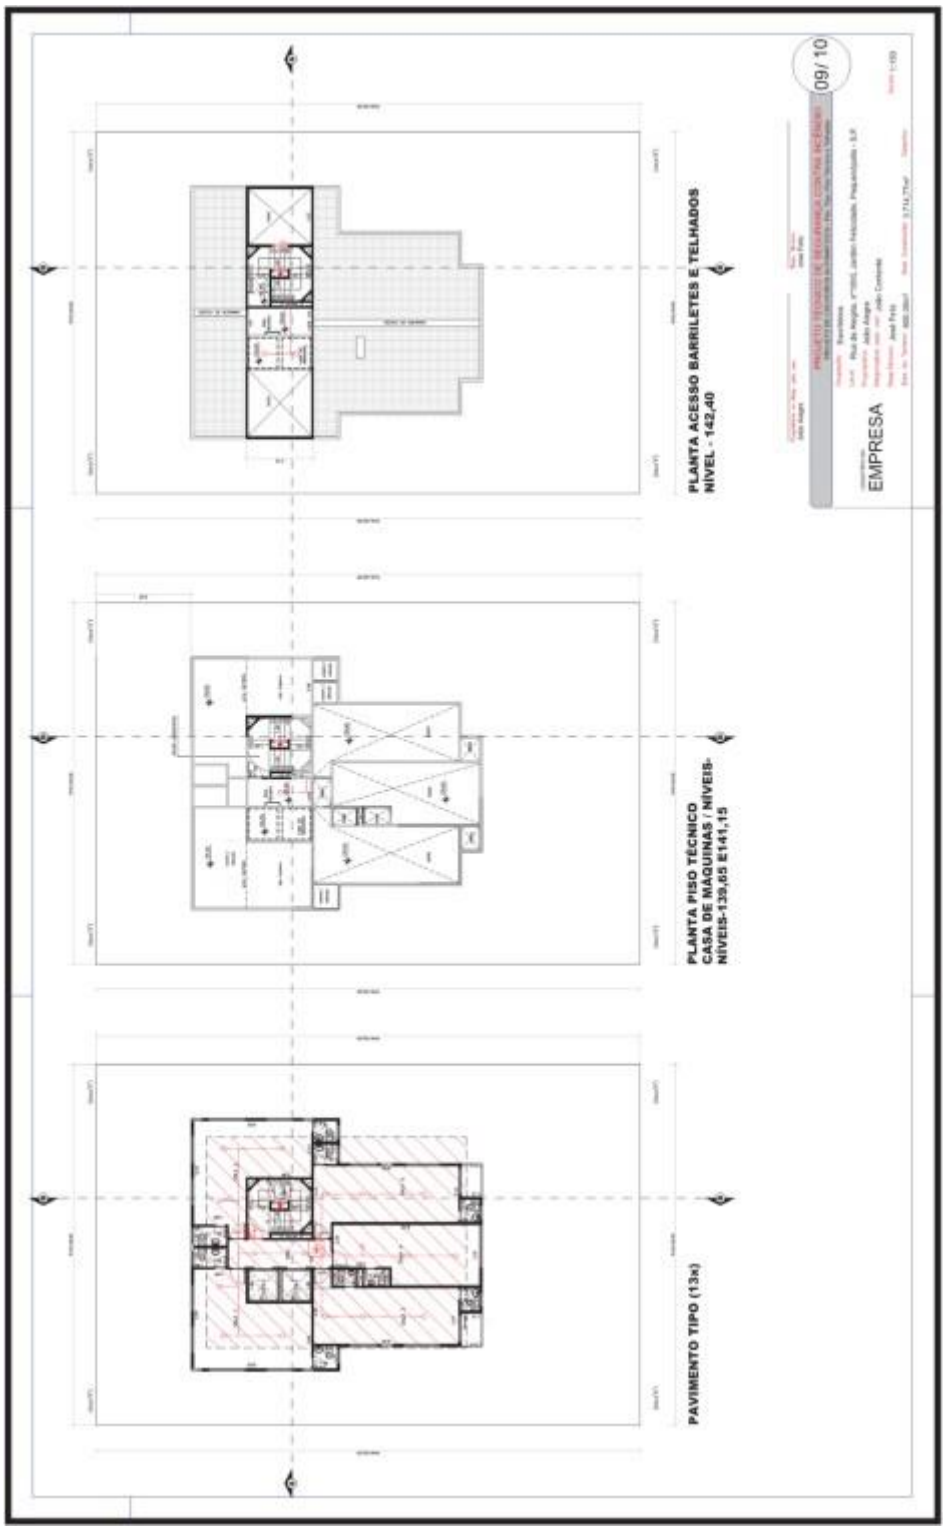

ANEXO C (10/10 – Informativo)

Planta das medidas de segurança contra incêndio

